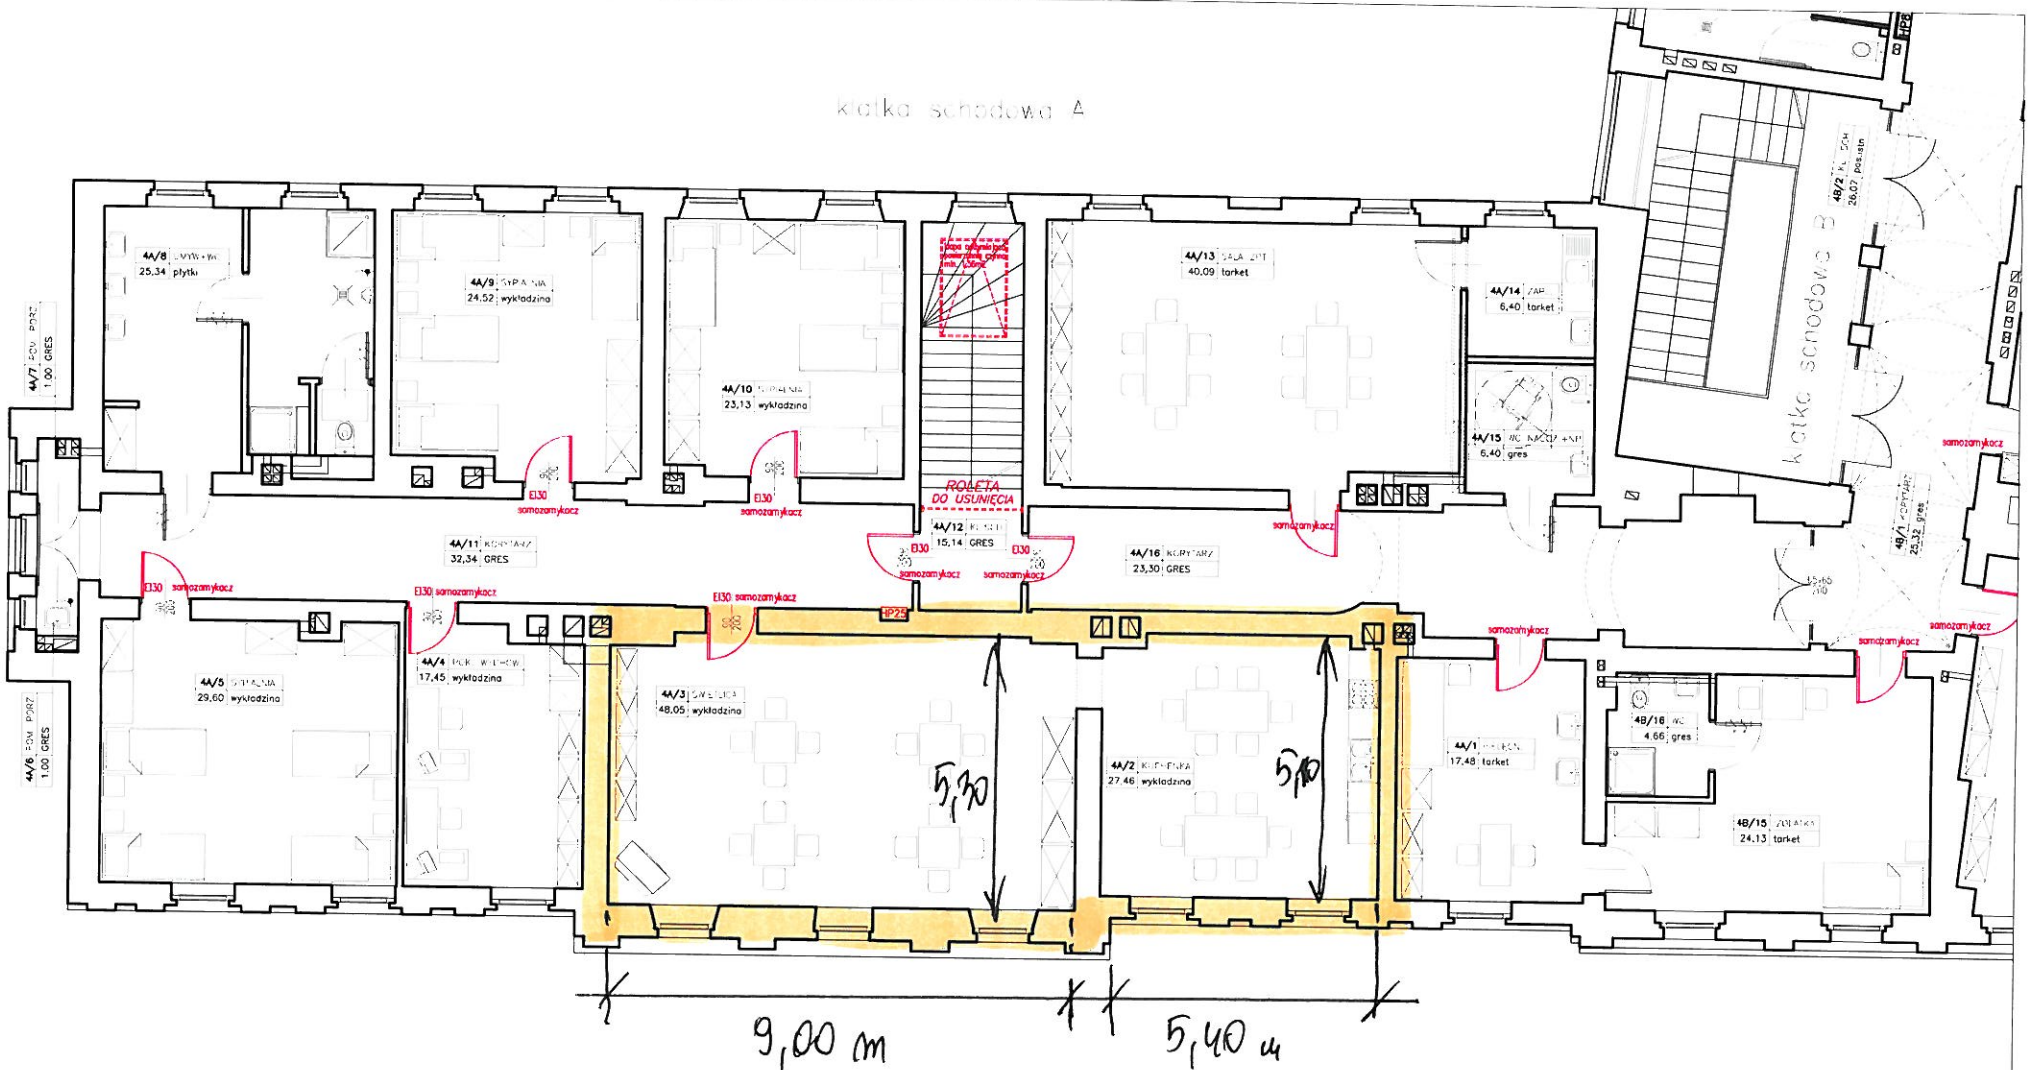

RZUT IV KONDYGNACJI CZĘŚĆ A

skala 1:100

DOSTOSOWANIE DO WYMAGAŃ PPOŻ

obiekt: Budynek Użyteczności Publicznej – MOA adres: ul. Teatralna 1a, 59-440 Jawor, dz.nr 85, inwestor: Miejski Ośrodek Wychowawczy w Jaworze, adres j.w.			tytuł **rzut IV kondygnacji część A architektura+konstrukcja**	projektował – arch. mgr inż. arch. Andrzej Mikuła nr upr. 133/99/DUW; DS-0494	projektował – kon. mgr inż. Jacek Okniański nr upr V-7342/3/33/98; DOŚ/BO/1668/01
rys.nr 5–AK	skala: 1:100	data: 15.08.2016	faza **projekt budowlany**	sprawdził – arch. mgr inż. arch. Bogdan Mikuła nr upr. 134/99/DUW; DS-0495	sprawdził – kon. mgr inż. Damian Ząbek nr upr. 209/DOŚ/09; DOŚ/BO/0054/10

CENTRUM ZARZĄDZANIA PROJEKTAMI
UL. RYNEK 39–40, 58–100 ŚWIDNICA ŚLĄSKA
TEL. +48 746623211, mobile 509891336 email: czp@vp.pl